


RIDEAU FOND DE SCENE

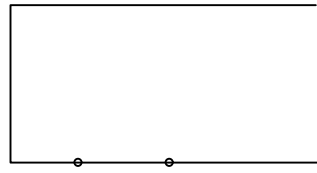

—P12

—P11

—F7

—P10

—P9

—F6

—P8

—P7

—F5

—P6

—F4

—P5

—F3

—P4

—P3


—F2

—P2

—F1

—P1


—P0

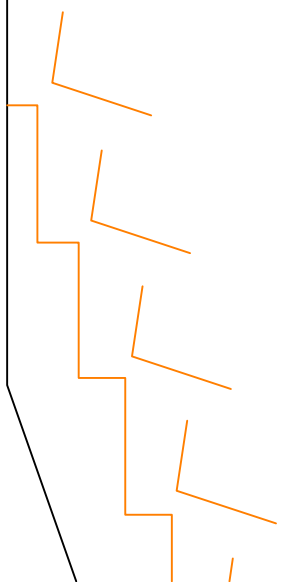

—F1

—P1

—P0

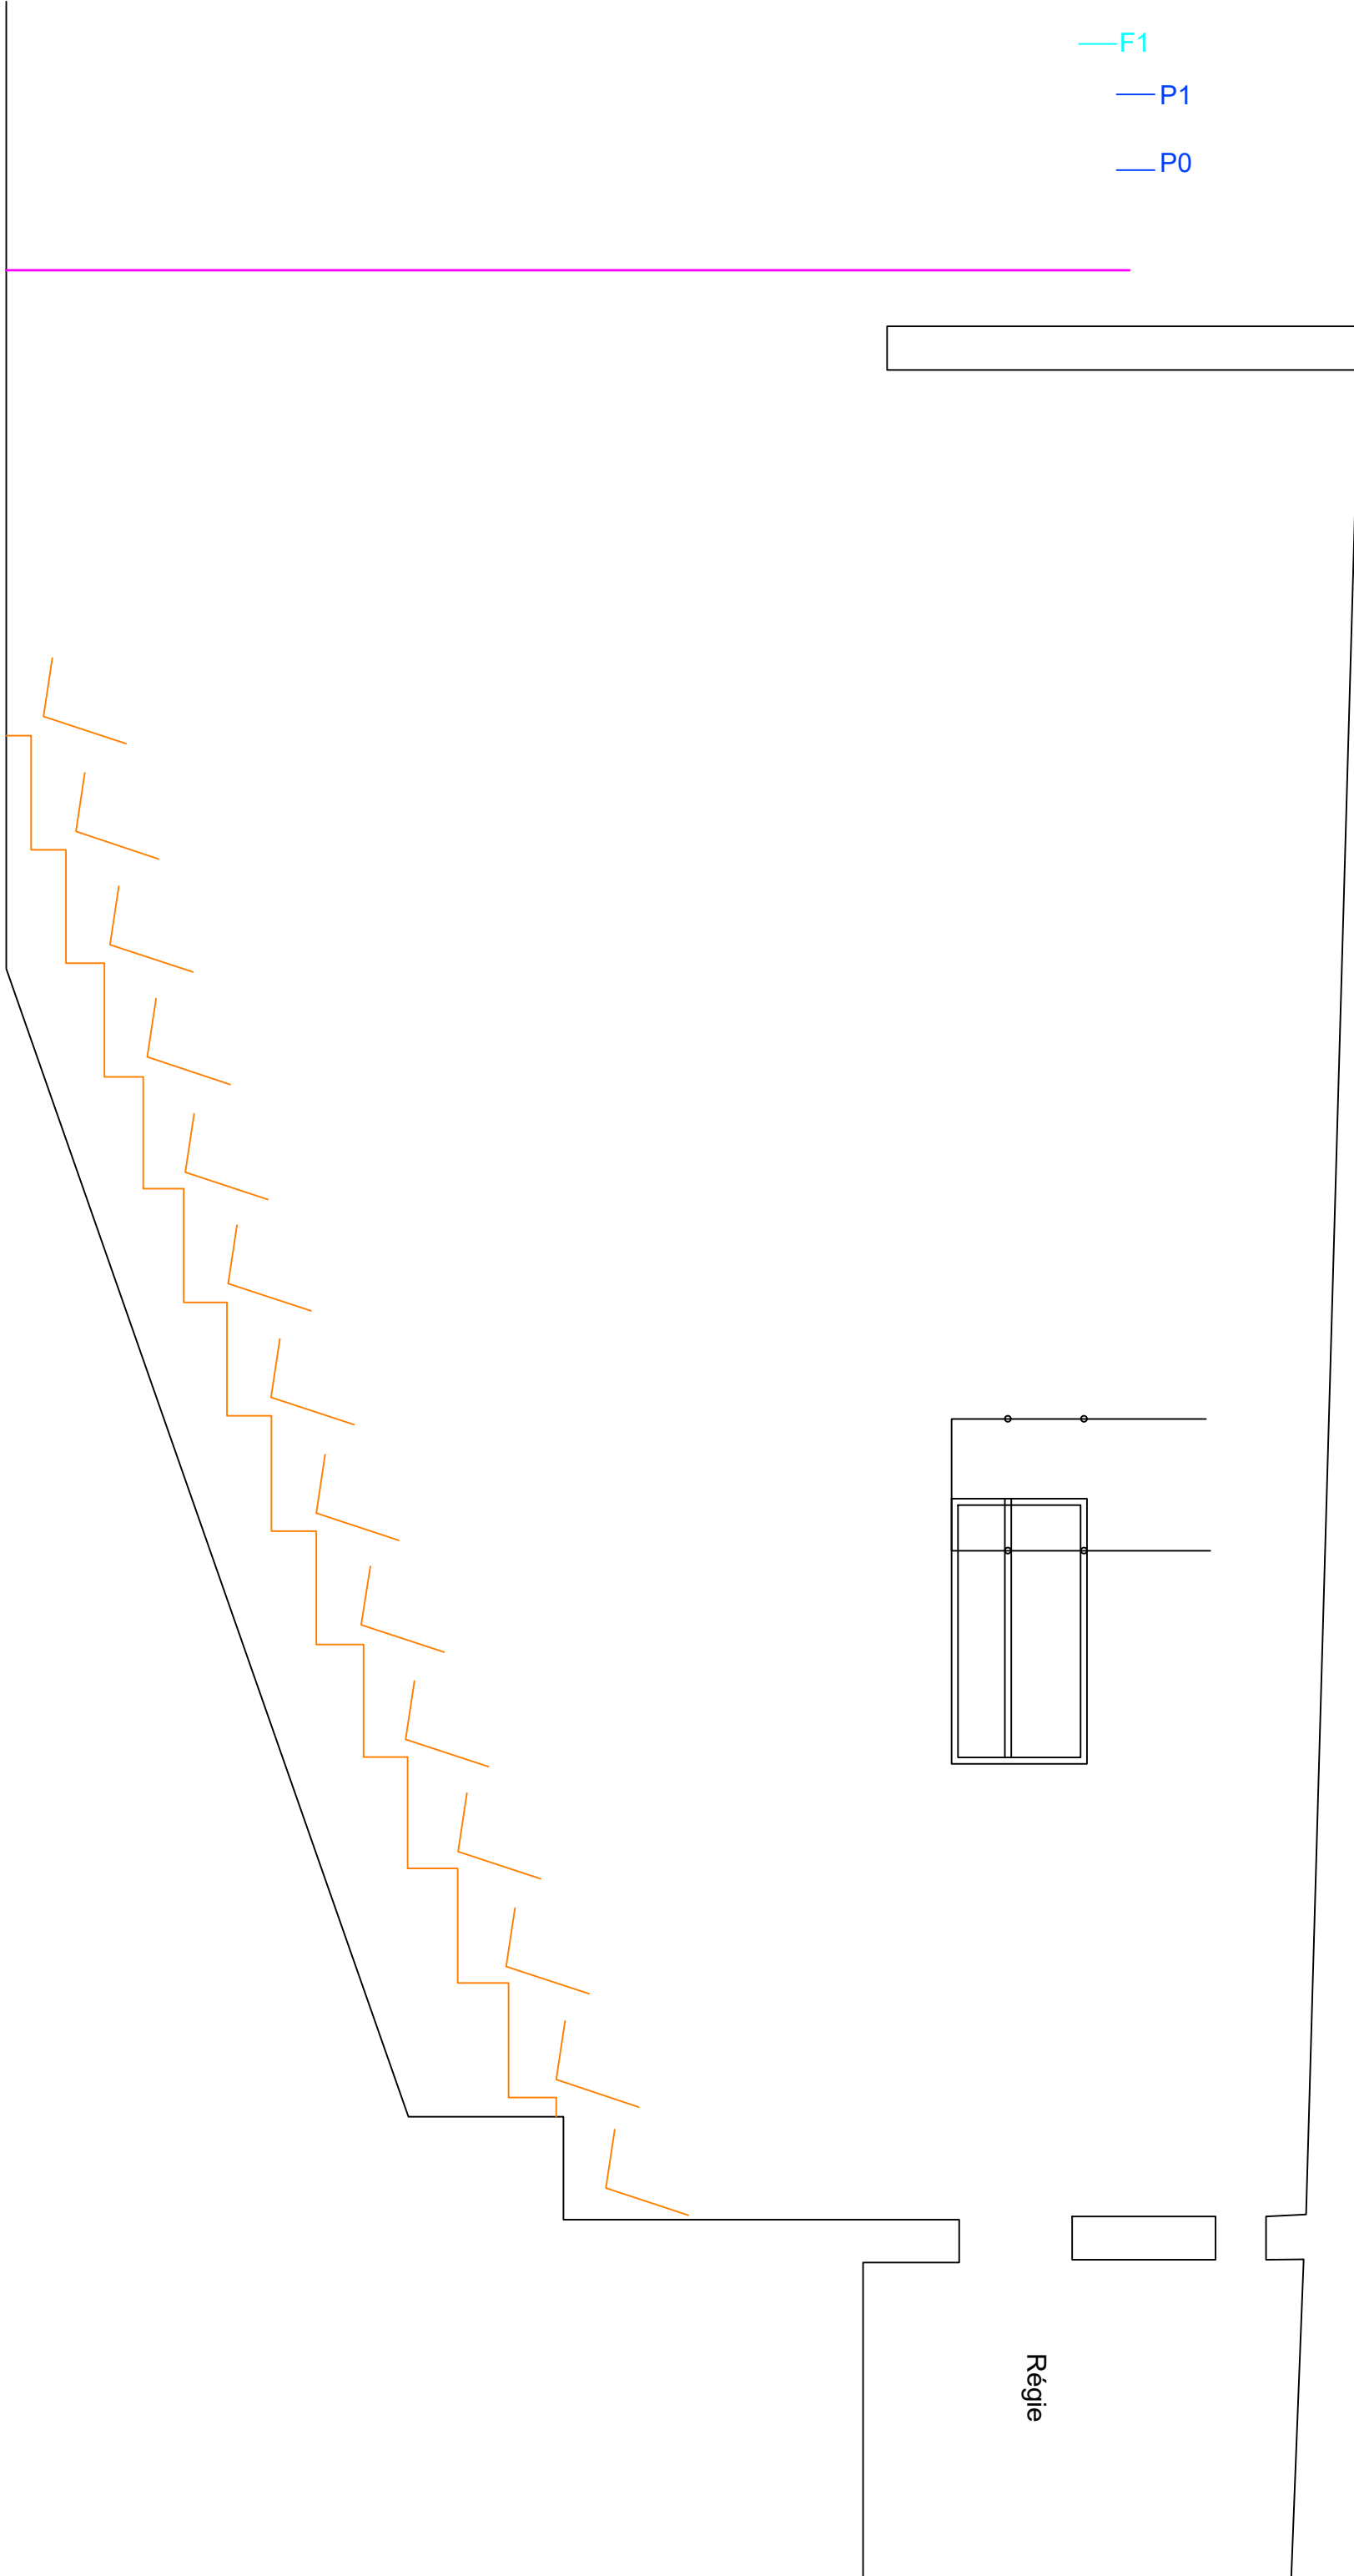

Regie

POC!
coupe salle
échelle 1/50° (A3)

POC!
masse plateau
échelle 1/50° (A3)

RIDEAU FOND DE SCENE

P12	P12
P11	P11
F7	F7
P10	P10
P9	P9
F6	F6
P8	P8
P7	P7
F5	F5
P6	P6
F4	F4
P5	P5
F3	F3
P4	P4
P3	P3
F2	F2
P2	P2
F1	F1
P1	P1
P0	P0


Allemande jar (manuelle)


Allemande cour (manuelle)

RIDEAU AVANT-SCENE

P manuelle pour cadrage

RIDEAU AVANT-SCENE

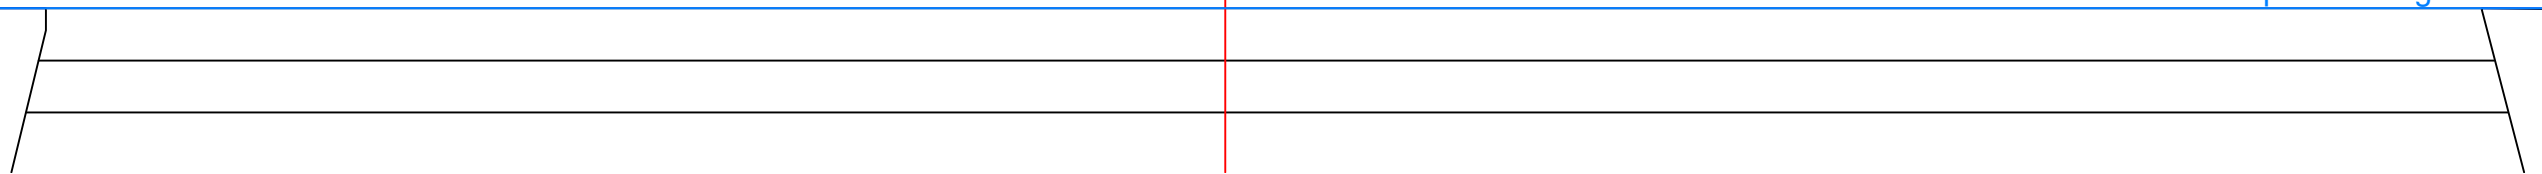

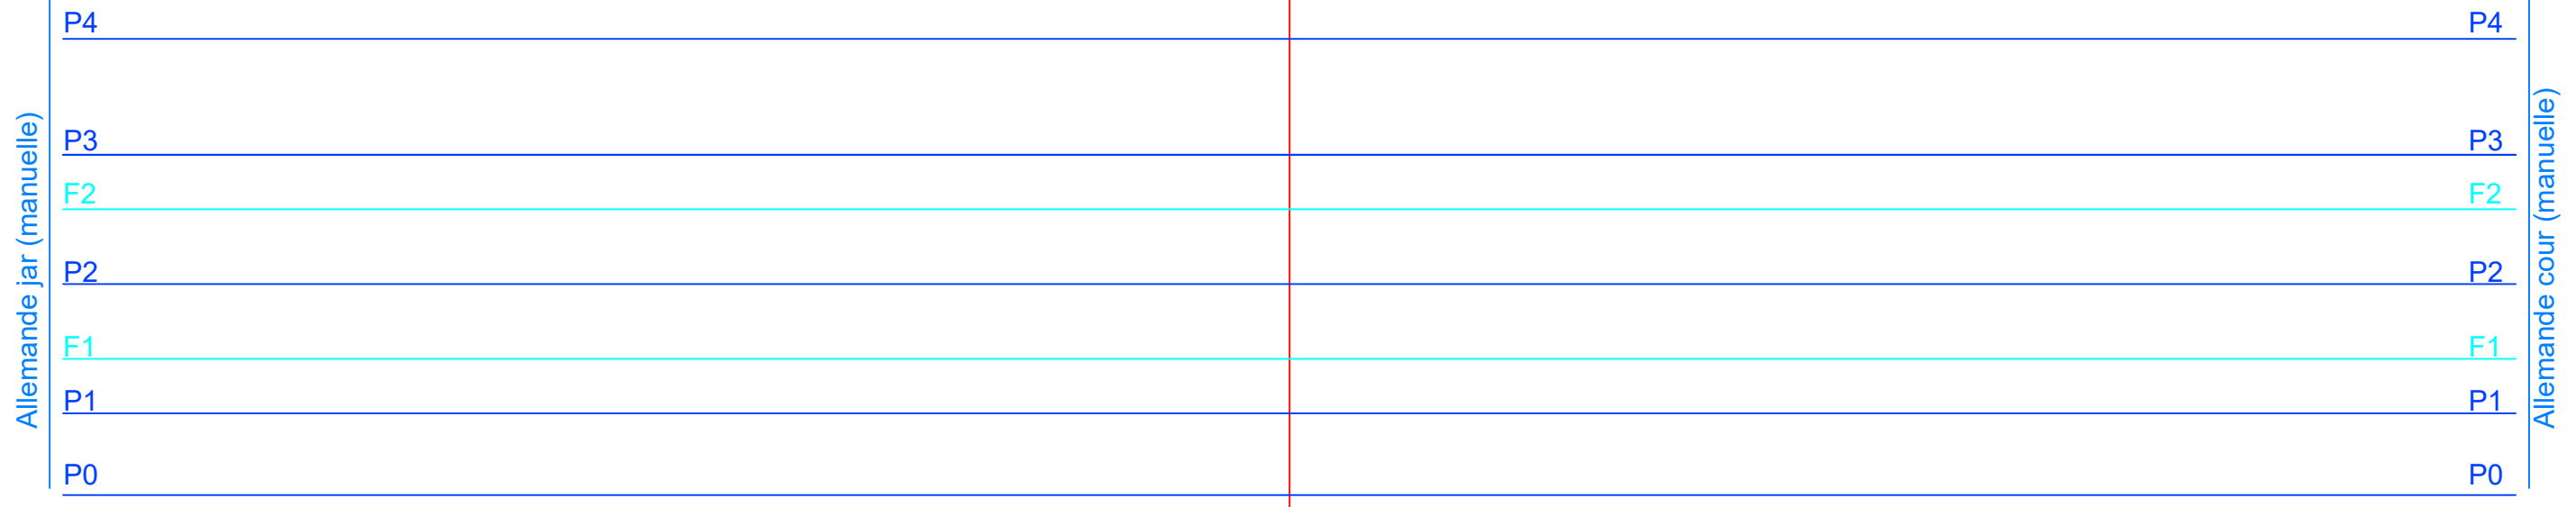


RIDEAU AVANT-SCENE

P manuelle pour cadrage

RIDEAU AVANT-SCENE

POC!
 masse salle
 échelle 1/50° (A3)

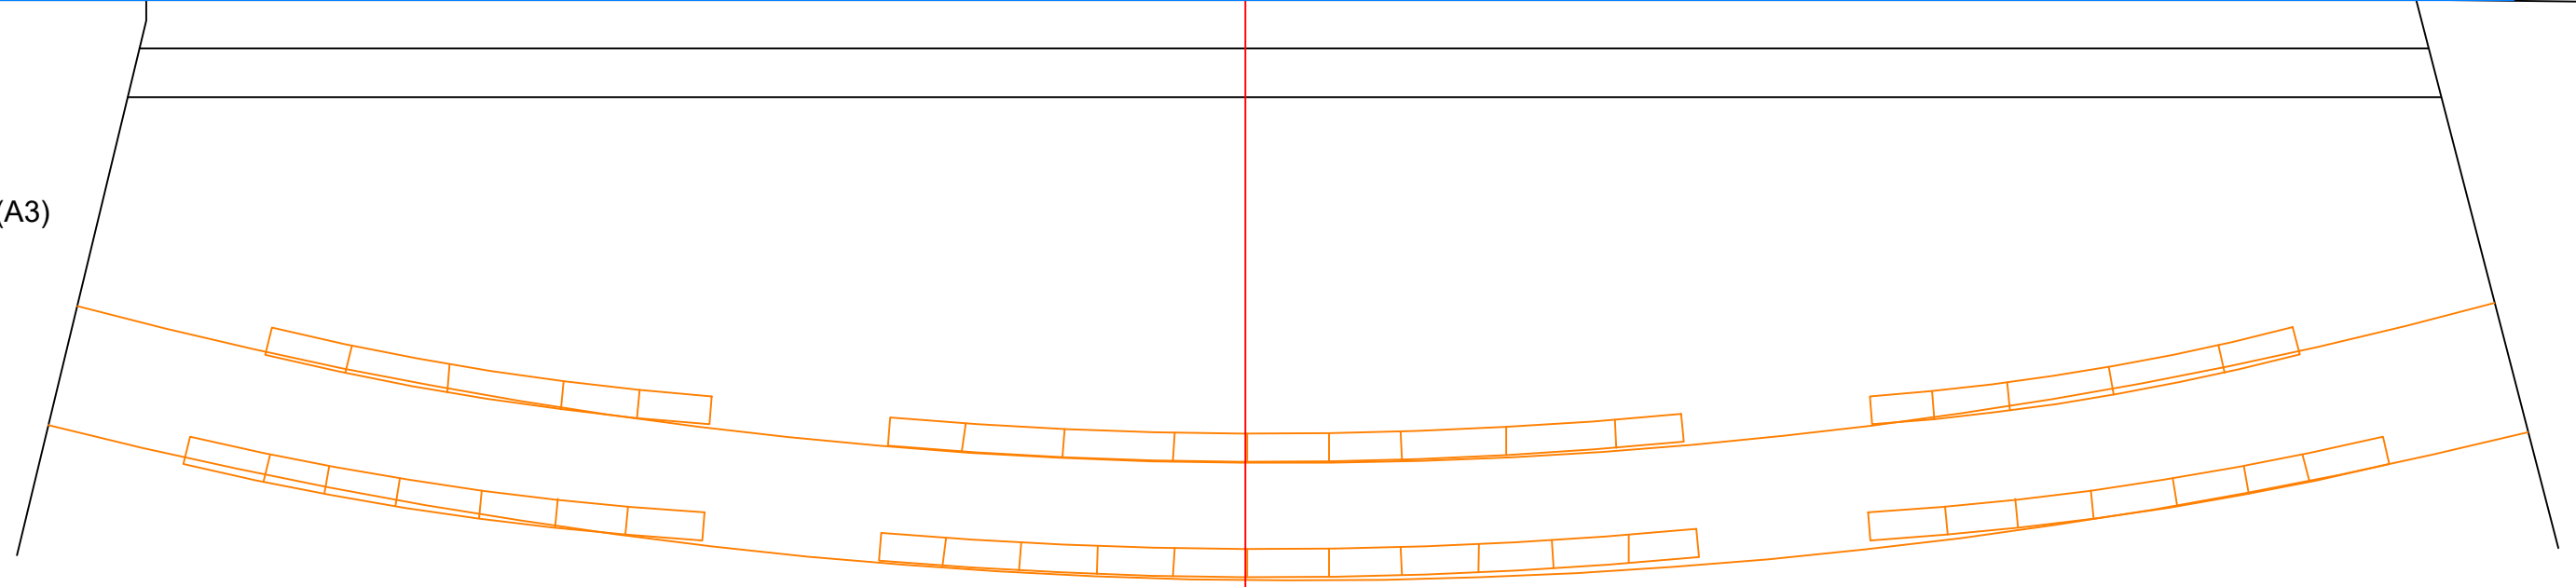

Passerelle de salle